
04007972907030008



ΕΦΗΜΕΡΙΣ ΤΗΣ ΚΥΒΕΡΝΗΣΕΩΣ

ΤΗΣ ΕΛΛΗΝΙΚΗΣ ΔΗΜΟΚΡΑΤΙΑΣ

ΤΕΥΧΟΣ ΤΕΤΑΡΤΟ **Αρ. Φύλλου 797**

29 Ιουλίου 2003

ΠΕΡΙΕΧΟΜΕΝΑ

ΑΠΟΦΑΣΕΙΣ

ΑΠΟΦΑΣΕΙΣ

Αριθ. 1056689/5181/Β0010 (1)

Καθορισμός ορίων αιγιαλού, παραλίας στη θέση πλάκες Βλυχού νήσου Ύδρας Ν. Πειραιά.

Ο ΥΦΥΠΟΥΡΓΟΣ
ΟΙΚΟΝΟΜΙΑΣ ΚΑΙ ΟΙΚΟΝΟΜΙΚΩΝ

Έχοντας υπόψη:

1. Τις διατάξεις του Ν. 2971/2001 (ΦΕΚ 285/τ.Α/ 19.12.2001) «Περί αιγιαλού και παραλίας».
2. Τις διατάξεις του Ν.Δ 439/70 «περί συμπληρώσεως των διατάξεων περί αιγιαλού»
3. Τις διατάξεις του Ν. 3200/55 «Περί διοικητικής αποκέντρωσης» όπως αυτές τροποποιήθηκαν και ισχύουν σήμερα με τα Ν.Δ. 532/1970, Β.Δ. 704/1970, Β.Δ. 705/1970, Β.Δ. 192/ 1972, Π.Δ. 71/1984 Π.Δ. 347/1986, Ν. 2026/1992 και Π.Δ. 97/1993.
4. Τις διατάξεις του άρθρου 19 παράγρ. 5 Ν. 2344/1995, του άρθρου 52 παρ. 6 Ν. 2218/1994, του άρθρου 4 παρ. 7 του Ν. 2240/1994, δυνάμει των οποίων αρμοδιότητες του Υπουργείου Οικονομικών που είχαν μεταβιβασθεί στους Νομάρχες, ανήκουν στον Περιφερειακό Δ/ντή, σε συνδυασμό με αυτές του άρθρου 14 παρ. 2 του Ν. 2399/96 με τις οποίες προβλέπεται η κατάργηση των θέσεων των Περ/κών Δ/ντών, οι αρμοδιότητες πλέον του οποίου περιήλθαν στο Γενικό Γραμματέα της Περιφέρειας και ασκούνται από τον Αναπληρωτή Περ/κό Δ/ντή.
5. Τις διατάξεις του τετάρτου εδαφίου της παρ. 2 του άρθρου 1 και της παρ. 6 του ιδίου άρθρου του Ν. 2503/97 «Διοίκηση, οργάνωση, στελέχωση της Περιφέρειας, ρύθμιση θεμάτων για την Τοπική Αυτοδιοίκηση και άλλες διατάξεις» (ΦΕΚ 107/Α), σύμφωνα με τις οποίες οι Περιφερειακές Υπηρεσίες του Υπουργείου Οικονομικών, που συγκροτούσαν την Περιφερειακή Διοίκηση του Νομού ή της Νομαρχίας, δεν υπήχθησαν στην ενιαία οργανική μονάδα της Περιφέρειας, ούτε καταργήθηκαν, αλλά αποτελούν από 1-9-1997, Υπηρεσίες του Υπουργείου Οικονομικών.
6. Το υπ' αριθμ. 28979/31.7.1997 έγγραφο της Δ/νσης Διοίκησης του Υπουργείου Εσωτερικών, Δημ. Διοίκησης και Αποκέντρωσης, σύμφωνα με το οποίο οι αρμοδιότητες του Γενικού Γραμματέα της Περιφέρειας σε θέματα Υπηρεσιών του Υπουργείου Οικονομικών, μεταφέρονται από 1.9.1997 στον Υπουργό Οικονομικών.
7. Την υπ' αριθμ. 1100383/1330/Α0006/31.10.2001 (ΦΕΚ 1485 τ. Β΄/31.10.2001) κοινή απόφαση των Πρωθυπουργού και Υπουργού Οικονομικών, περί ανάθεσης αρμοδιοτήτων του Υπουργού Οικονομικών, στους Υφυπουργούς»
8. Την υπ' αριθμ. 1115093/1378/Α0006/17.12.2001 (ΦΕΚ 1720 τ.Β΄/21.12.2001) απόφαση του Υφυπουργού Οικονομικών, περί μεταβίβασης αρμοδιοτήτων του Υφυπουργού Οικονομικών στο Γενικό Γραμματέα, στους Γενικούς Διευθυντές κ.λ.π. του Υπουργείου Οικονομικών, όπως αυτή τροποποιήθηκε με την αριθμ. 1041136/468/Α0006/ 18.5.2002 (ΦΕΚ 633/22.5.2002 τ.Β΄) απόφαση του Υφυπουργού Οικονομίας και Οικονομικών.
9. Την από 27.5.2003 έκθεση της Επιτροπής καθορισμού των ορίων αιγιαλού παραλίας στη θέση Πλάκες Βλυχού νήσου Ύδρας Ν. Πειραιά και το από Ιανουάριο 2003 τοπογραφικό διάγραμμα κλίμακας 1:500 το οποίο έχει συνταχθεί από τον Τοπογράφο μηχανικό Γιώργο Βασιλείου, ελέγχθηκε στις 9.1.2003 από τον πολιτικό Μηχανικό Χαραλ. Μεγρέμη υπάλληλο της Κτηματικής Υπηρεσίας Πειραιά και θεωρήθηκε από τον τοπογράφο πολιτικό Μηχανικό Νίκο Στάθη την ίδια ημερομηνία υπάλληλο της Κτηματικής Υπηρεσίας Πειραιά.
10. Το υπ' αριθ. 544.5/389/03/Σχ. 485/6.5.03 έγγραφο του Γενικού Επιτελείου Ναυτικού, αποφασίζουμε:

Επικυρώνουμε την από 27.5.2003 έκθεση της κατά το άρθρο 3 του Ν. 2971/2001 αρμόδιας Επιτροπής περί χάραξης των ορίων αιγιαλού παραλίας στη θέση πλάκες Βλυχού νήσου Ύδρας Ν. Πειραιά, καθώς επίσης και το από Ιανουάριο 2003 τοπογραφικό διάγραμμα κλίμακας 1:500 το οποίο έχει συνταχθεί από τον Τοπογράφο Μηχανικό Γιώργο Βασιλείου, ελέγχθηκε στις 9.1.2003 από τον πολιτικό Μηχανικό Χαρ. Μεγρέμη υπάλληλο της Κτηματι-

κής Υπηρεσίας Πειραιά και θεωρήθηκε την ίδια ημερομηνία από τον Τοπογράφο Πολιτικό Μηχανικό Νίκο Στάθη υπάλληλο της Κτηματικής Υπηρεσίας Πειραιά.

Στο τοπογραφικό αυτό διάγραμμα καθορίσθηκε η οριογραμμή του αιγιαλού με κόκκινη συνεχή πολυγωνική γραμμή με στοιχεία 1,2,3,............27.

Η οριογραμμή της παραλίας με κίτρινη συνεχή πολυγωνική γραμμή με στοιχεία 1΄, 2΄, 3΄................ 27΄.

Η ζώνη παραλίας έχει πλάτος 10 μέτρων διότι δεν εξυπηρετούνται οι σκοποί του άρθρου 7 παρ. 1 του Ν. 2971/2001.

Η παρούσα απόφαση μαζί με την έκθεση της Επιτροπής και το τοπογραφικό διάγραμμα να δημοσιευθούν στην Εφημερίδα της Κυβερνήσεως.

Αθήνα, 3 Ιουλίου 2003

Με εντολή Υφυπουργού
Ο Γενικός Διευθυντής
Δημ. Περιουσίας & Εθνικών Κληρ/των
ΣΠΥΡΟΣ Ι. ΣΤΑΘΗΣ

ΕΚΘΕΣΗ
ΕΠΙΤΡΟΠΗΣ ΚΑΘΟΡΙΣΜΟΥ
ΤΩΝ ΟΡΙΩΝ ΑΙΓΙΑΛΟΥ ΚΑΙ ΠΑΡΑΛΙΑΣ
Του άρθρου 3 του νόμου 2971/2001 ΦΕΚ 285/19.12.01
Τεύχος Α

Για το καθορισμό των ορίων Αιγιαλού και Παραλίας στη θέση Πλάκες Βλυχού νήσου ΄Υδρας Νομαρχίας Πειραιά

Στην ΄Υδρα σήμερα 27.5.03 ημέρα Τρίτη οι παρακάτω υπογράφοντες:

1. Πληθάκη Μαρία - αν. προϊστάμενου Κτηματικής Υπηρεσίας Πειραιά, ως πρόεδρος

2. Μεγρέμης Χαράλαμπος - πολ. μηχ. Κτηματικής Υπηρεσίας Πειραιά, ως μέλος

3. Ζωγράφου - Μπαλομενάκη Χρ. - πολ. Μηχ. ΠΕΑ΄, Διευθύντρια Χωροταξίας και Περιβάλλοντος της Γενικής Γραμματείας Περιφέρειας Αττικής, ως μέλος (απούσα)

4. Οικονομοπούλου Κων/να - ΠΕΑ΄, Διευθύντρια Πολεοδομίας της Νομαρχιακής Αυτοδιοίκησης Πειραιά, ως μέλος (απούσα).

5. Κοντός Φίλιππος - πλωτάρχης Λ/Σ ΄Υδρας, ως μέλος

που αποτελούμε την παραπάνω επιτροπή καθορισμού των ορίων Αιγιαλού και Παραλίας, δυνάμει του άρθρου 3 του νόμου 2971/2001 (ΦΕΚ 285 ΤΑ/19.12.01) και της υπ' αριθμ. 673/19.2.2002 απόφασης του Προϊσταμένου της Οικονομικής Επιθεώρησης Πειραιά «Περί Συστάσεως Επιτροπής Καθορισμού των Ορίων του Αιγιαλού» συγκληθείσα κατόπιν της με αριθμό 1955/23.5.03, πρόσκλησης του Προέδρου της Επιτροπής μεταβήκαμε σήμερα στις 27.5.03 ημέρα Τρίτη και ώρα 10.00 π.μ. στη περιοχή Πλάκες Βλυχού νήσου ΄Υδρας και αφού λάβαμε υπόψη:

1. Το τοπογραφικό διάγραμμα σε 1 πινακίδα με κλίμακα 1:500 της περιοχής Πλάκες Βλυχού νήσου ΄Υδρας που συντάχθηκε τον Ιανουάριο 2003 από τον Μηχανικό Γεώργιο Β. Βασιλείου

2. Τις διατάξεις του Ν. 2971/2001, όπως τροποποιήθηκε σήμερα, καθώς και τη σχετική Δικαστηριακή και Διοικητική Νομολογία.

3. Την μετά από επιτόπιο μετάβαση σχηματισθείσα αντίληψη, για το πλάτος της βρεχόμενης ζώνης της ξηράς.

4. Το αρ. Φ. 544.5/389/03/6.5.03 έγγραφο Γ.Ε.Ν., αποφασίζει:

1. Καθορίζει επί του παραπάνω διαγράμματος την οριογραμμή του Αιγιαλού με ερυθρά συνεχή πολυγωνική γραμμή, με στοιχεία 1, 2, έως και 27 της οποίας οι κορυφές καθορίζονται με συντεταγμένες του Κρατικού Δικτύου Γ.Υ.Σ.

2. Καθορίζει την οριογραμμή της παραλίας με κίτρινη συνεχή πολυγωνική γραμμή, με στοιχεία 1΄, 2΄, έως και 27΄ παράλληλα προς την οριογραμμή του Αιγιαλού, σε απόσταση 10 μέτρων από αυτήν, επειδή θεωρείται απαραίτητη λόγω της φύσης της συνεχόμενης προς τον Αιγιαλό ξηράς και της αδυναμίας να εξυπηρετηθούν από τον Αιγιαλό οι σκοποί της παραγράφου 1 του άρθρου 7 του Νόμου 2971/2001 δηλαδή, ότι ο Αιγιαλός και η Παραλία εκτός του κυρίου και αρχικού προορισμού αυτών, που είναι η επικοινωνία από τη θάλασσα προς τη ξηρά και αντίθετα, δύνανται να χρησιμεύουν και γι άλλους σκοπούς, δηλαδή συγκοινωνιακούς εξωραϊστικούς - τουριστικούς και λοιπούς κοινωφελείς, καθώς επίσης και για εκμετάλευση προς όφελος του Δημοσίου.

Η Επιτροπή

Η Πρόεδρος
ΜΑΡΙΑ ΠΛΗΘΑΚΗ

Τα μέλη
Α. ΧΑΡΑΛ. ΜΕΓΡΕΜΗΣ
Β. Δεν προσήλθε
Γ. Δεν προσήλθε
Δ. ΦΙΛΙΠΠΟΣ ΚΟΝΤΟΣ

ΤΟΠΟΓΡΑΦΙΚΟ ΔΙΑΓΡΑΜΜΑ
ΚΑΘΟΡΙΣΜΟΥ ΟΡΙΩΝ ΑΙΓΙΑΛΟΥ-ΠΑΡΑΛΙΑΣ


ΠΕΡΙΟΧΗ: ΠΛΑΚΕΣ ΒΛΥΧΟΥ ΕΝΔΙΑΦΕΡΟΜΕΝΟΣ: ΑΝΤΩΝΗΣ ΡΑΜΠΙΑΣ

ΔΗΜΟΣ: ΥΔΡΑΣ

ΕΠΑΡΧΙΑ: ΑΤΤΙΚΗΣ

ΑΡΜΟΔΙΑ ΟΙΚΟΝ. ΕΦΟΡΙΑ: ΠΟΡΟΥ

ΝΟΜΑΡΧΙΑ: ΑΤΤΙΚΗΣ

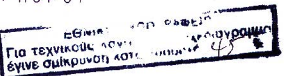

ΚΛΙΜΑΚΑ 1:500
(Ισοδιάσταση 1.00μ.)

ΤΡΙΓΩΝΟΜΕΤΡΙΚΗ ΕΞΑΡΤΗΣΗ: ΔΙΚΤΥΟ Γ.Υ.Σ.

ΥΨΟΜΕΤΡΙΚΗ ΕΞΑΡΤΗΣΗ: Τ20 "ΒΛΥΧΟΣ"

ΚΕΝΤΡΟ ΦΥΛΛΟΥ ΧΑΡΤΟΥ: "ΑΓ. ΓΕΩΡΓΙΟΣ" 1:100.000
φ= 37°15΄ λ= − 0°15΄

ΜΕΘΟΔΟΣ ΑΠΟΤΥΠΩΣΗΣ: ΤΑΧΥΜΕΤΡΙΑ


ΧΡΟΝΟΛΟΓΙΑ ΑΠΟΤΥΠΩΣΗΣ: ΙΑΝΟΥΑΡΙΟΣ 2003


ΥΠΟΜΝΗΜΑ ΣΥΜΒΟΛΩΝ

- Σ1 Κολωνάκια από beton
- Σ13 Πρόχειρη σήμανση
- Αμμουδιά
- Κτίσματα
- ΟΤΕ, ΔΕΗ
- Ξερολιθιά


Ο ΣΥΝΤΑΞΑΣ ΜΗΧΑΝΙΚΟΣ

ΓΙΩΡΓΟΣ Β. ΒΑΣΙΛΕΙΟΥ
ΔΙΠΛΩΜΑΤΟΥΧΟΣ ΑΓΡΟΝΟΜΟΣ &
ΤΟΠΟΓΡΑΦΟΣ ΜΗΧΑΝΙΚΟΣ
ΕΘΝΙΚΟΥ ΜΕΤΣΟΒΙΟΥ ΠΟΛΥΤΕΧΝΕΙΟΥ
ΜΕΛΟΣ Τ.Ε.Ε. ΑΡΙΘΜΟΣ ΜΗΤΡΩΟΥ 44423
ΚΥΘΗΡΩΝ 2 - ΓΑΛΑΤΣΙ - ΤΗΛ. 2223052

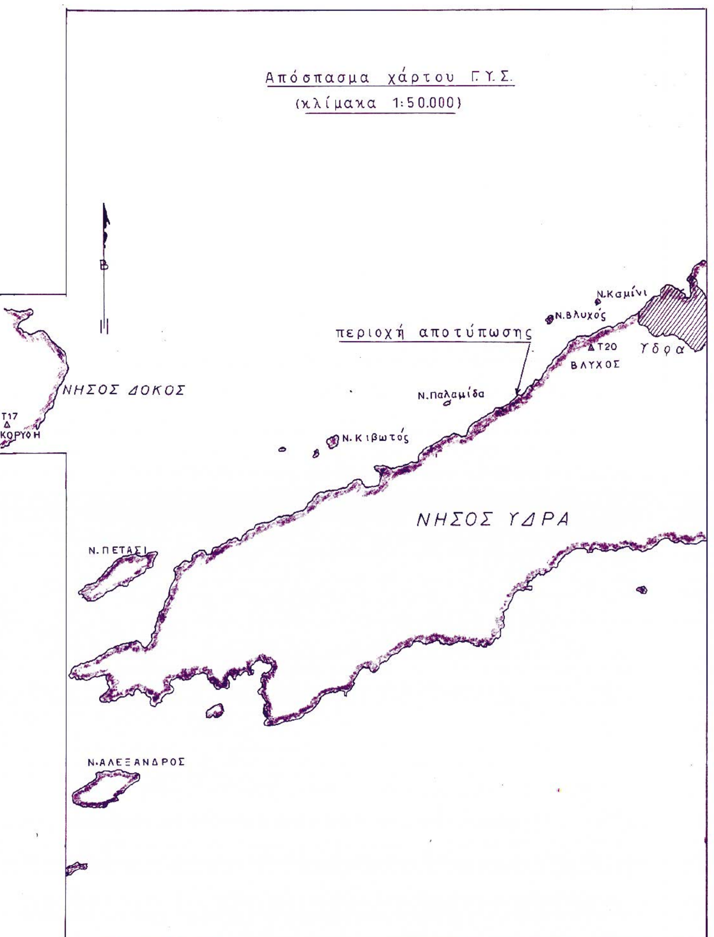

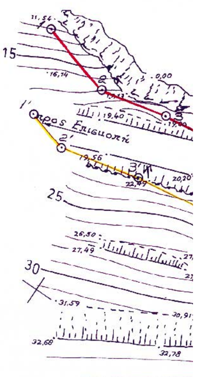


Επαρχιακή οδός Νο65 (Ύδρα - Επισκοπή)
Ιδιοκτησία Κωνύνου αγρός
Ιδιοκτησία Προκοπίου αγρός

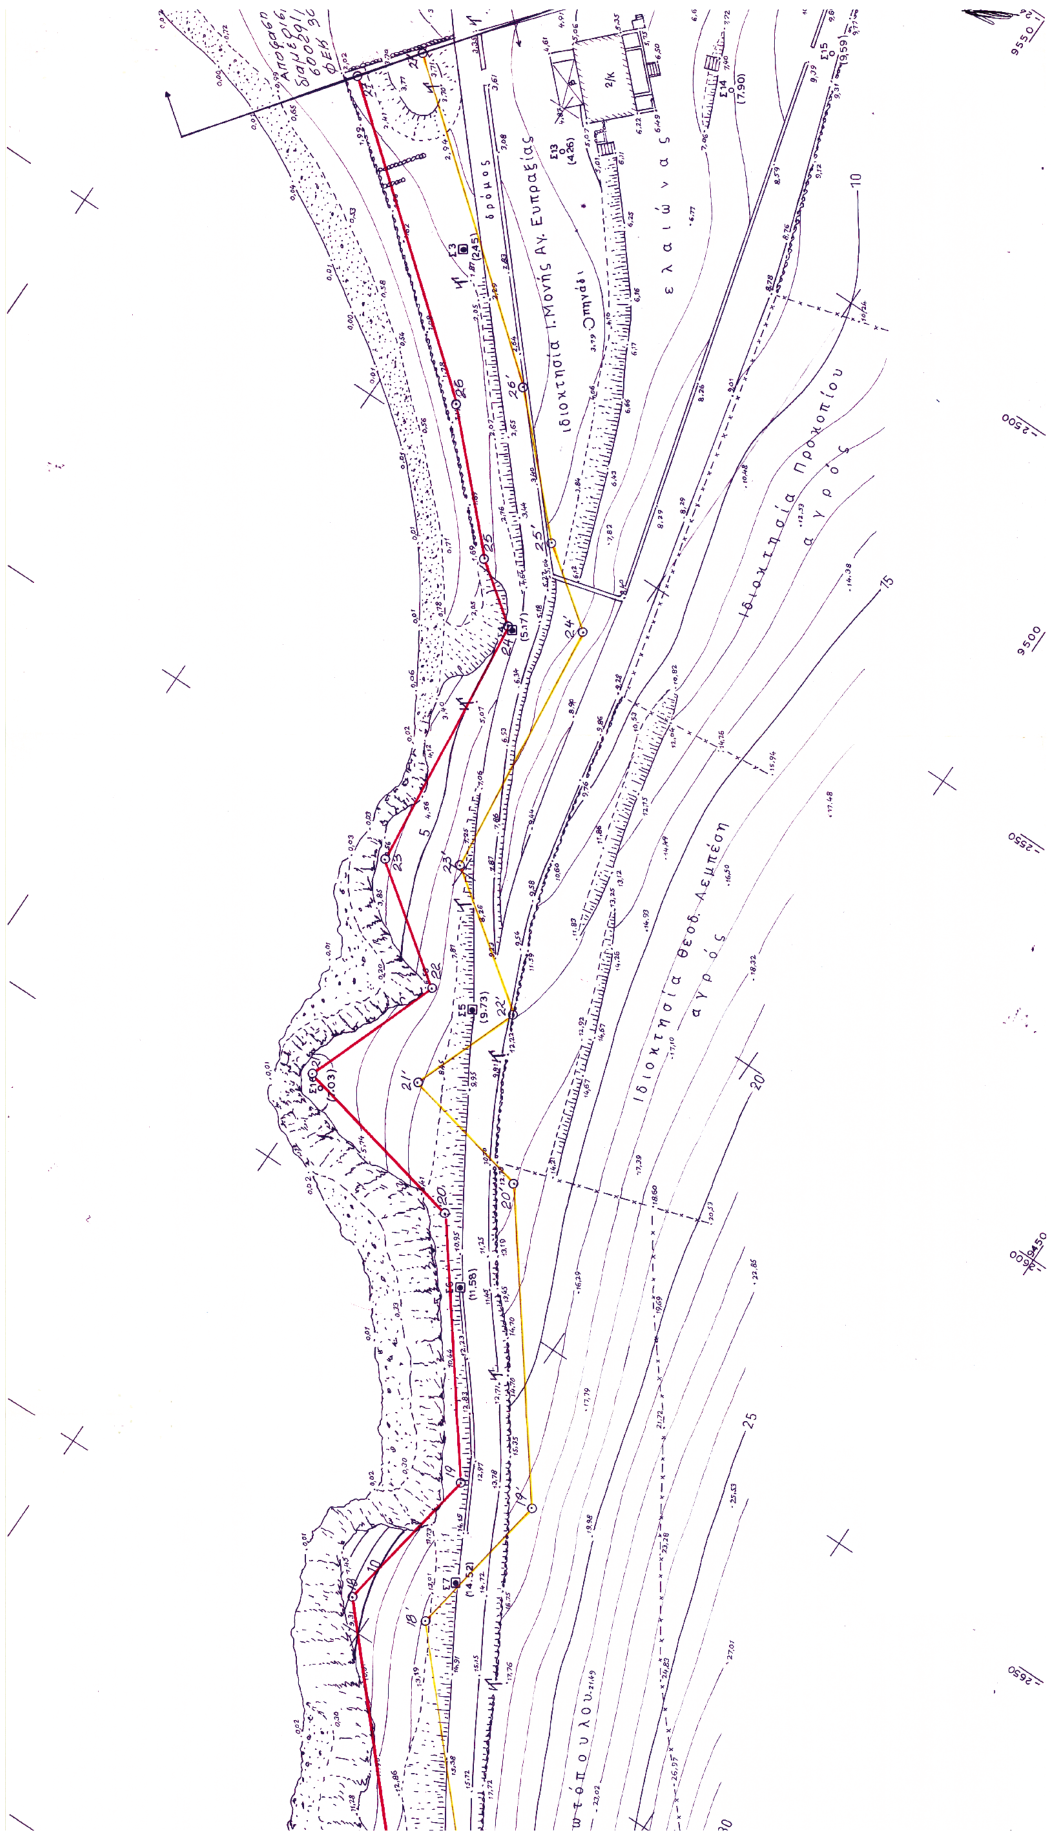
δρόμος
Ιδιοκτησία Ι. Μονής Αγ. Ευπραξίας
ελαιώνας
Ιδιοκτησία Προκοπίου
αγρός
Ιδιοκτησία Θεοδ. Λεμπέση
αγρός

Νομαρχία Αττικής
Πειραιάς
17-4-1979
29-5-1979 τεύχος Δ'

δρόμος

δρόμος

Χέρσο

προς Χώρα

ΠΙΝΑΚΑΣ ΣΥΝΤΕΤΑΓΜΕΝΩΝ ΚΟΡΥΦΩΝ ΟΡΙΟΓΡ. ΑΙΓΙΑΛΟΥ

α/α	x	ψ	α/α	x	ψ
1	-2.969,50	9.332,80	15	-2.761,00	9.442,60
2	-2.958,50	9.329,70	16	-2.740,50	9.482,50
3	-2.948,70	9.331,90	17	-2.724,70	9.477,70
4	-2.930,00	9.334,70	18	-2.696,00	9.503,80
5	-2.923,50	9.339,30	19	-2.673,50	9.500,00
6	-2.924,00	9.357,50	20	-2.642,40	9.524,00
7	-2.903,40	9.365,50	21	-2.636,40	9.551,50
8	-2.885,90	9.377,40	22	-2.616,50	9.544,20
9	-2.870,30	9.390,20	23	-2.604,90	9.560,20
10	-2.863,80	9.390,80	24	-2.566,60	9.564,50
11	-2.847,70	9.398,40	25	-2.560,40	9.573,00
12	-2.835,40	9.417,00	26	-2.544,10	9.588,90
13	-2.820,00	9.414,90	27	-2.512,90	9.627,60
14	-2.792,50	9.431,00			

ΥΠΟΜΝΗΜΑ ΕΠΙΤΡΟΠΗΣ

κόκκινη — Οριογραμμή αιγιαλού (1, 2, 3 .... 26, 27)

κίτρινη — Οριογραμμή παραλίας (1', 2', 3' .... 26', 27')

Η γραμμή της παραλίας τίθεται παράλληλα προς την γραμμή του αιγιαλού σε απόσταση 10.00μ.

Το παρόν διάγραμμα συνοδεύει την από 27-5-03 Έκθεση Επιτροπής καθορισμού των ορίων του αιγιαλού, δυνάμει του άρθρου 3 του Νόμου 2791/2001/ΦΕΚ 285/19-12-01 τεύχος Α.

ΘΕΩΡΗΘΗΚΕ
9 / 1 / 03

ΕΛΕΓΧΘΗΚΕ
επί τόπου για την ακρίβεια της αποτύπωσης
Πειραιάς 9 / 1 / 03
Ο Μηχανικός
Μεγρέμης Χαράλ.
Πολιτ. Μηχ/κός

Ο Πρόεδρος

Η ΕΠΙΤΡΟΠΗ

Τα μέλη

1. Μεγρέμης Χαράλ. Πολιτ. Μηχ/κός
2. Απών
3. Απών
4.

Αντιπλοίαρχος Λ.Σ.
ΚΟΝΤΟΣ Φίλιππος

Αριθ. 744 (2)

Κήρυξη αναδασωτέας έκτασης Ε= 2.332,74 τ.μ. στη θέση «Φούσκενα» Περιοχής δ.δ. Πύλης Δήμου Δερβενοχωρίων» Ν. Βοιωτίας.

Ο ΓΕΝΙΚΟΣ ΓΡΑΜΜΑΤΕΑΣ ΠΕΡΙΦΕΡΕΙΑΣ
ΣΤΕΡΕΑΣ ΕΛΛΑΔΑΣ

Έχοντας υπόψη:

1. Τις διατάξεις

α. Του άρθρου 117 παρ. 3 του Συντάγματος της Χώρας.

β. Του Ν. 3200/55 «Περί Διοικητικής Αποκεντρώσεως».

γ. Των άρθρων 38 παραγ. 1 και 2, και 41 παρ. 1 του Ν. 998/79 «Περί προστασίας των δασών και των δασικών εκτάσεων της Χώρας.

δ. Του άρθρου 12 παρ. 2 του Ν. 2040/92 «Ρύθμιση θεμάτων αρμοδιότητας Υπουργείου Γεωργίας κλπ.»

ε. Του Ν. 2503/97 «Διοίκηση, οργάνωση ,στελέχωση της Περ/ρειας»

2. Τις με αρθ. 160417/1180/8.7.80 & 182447/3049/ 24.9.80 και 85144/1468/9.9.92 δ/γές Υπ. Γεωργίας.

3. Την με αριθ. 6747/29.9.97 ΦΕΚ 242/Β/98 απόφαση του Γενικού Γραμ. Περιφ. Στερεάς Ελλάδας «Μεταβίβαση αρμοδιοτήτων στους Προϊσταμένους των Δασικών Υπηρεσιών».

4. Την με αριθ. 1030/13.5.2003 πρόταση του Δασαρχείου Θηβών για κήρυξη ως αναδασωτέας δημόσιας δασικής έκτασης εμβαδού Ε= 2.332,74 τ.μ. (δυο χιλιάδες τριακόσια τριάντα δύο τετραγωνικά μέτρα) στη θέση «Φούσκενα» Περιοχής δ.δ. Πύλης Δήμου Δερβενοχωρίων περιοχής Δασαρχείου Θηβών, η οποία καλυπτόταν από δασική βλάστηση και εκχερσώθηκε εν μέρει παράνομα από τον Κων/νο Σκαρτάδο του Νικολάου κάτοικο Αγίας Βαρβάρας Αττικής, οδός Παπαδιαμάντη 186, ο οποίος στη συνέχεια την μπάζωσε με αδρανή υλικά, αποφασίζουμε:

Κηρύσσουμε αναδασωτέα, με σκοπό την διατήρηση του χαρακτήρα, την προστασία και την αποκατάσταση της δασικής βλάστησης, με φυσική ή τεχνική αναγέννηση, τη δημόσια δασική έκταση εμβαδού Ε= 2.332,74 τ.μ. που βρίσκεται στη θέση « Φούσκενα» περιοχής δ.δ. πύλης δήμου Δερβενοχωρίων, η οποία εκχερσώθηκε εν μέρει παράνομα από τον Κων/νο Σκαρτάδο του Νικολάου κάτοικο Αγίας Βαρβάρας Αττικής, οδός Παπαδιαμάντη 186, ο οποίος στη συνέχεια την μπάζωσε με αδρανή υλικά.

Η παραπάνω αναδασωτέα έκταση προσδιορίζεται από τα στοιχεία: Ε1, Ε2, Ε3, Ε4, Ε5, Ε6, και απεικονίζεται στο συνημμένο τοπογραφικό διάγραμμα με κλίμακα 1:500 που αποτελεί αναπόσπαστο μέρος της απόφασης αυτής, και έχει όρια:

Τμήμα Α (Ε1+Ε5)

-ΑΝΑΤΟΛΙΚΑ: Με αγροτικό δρόμο.

-ΔΥΤΙΚΑ: Με έκταση αγροτικής μορφής.

-ΒΟΡΕΙΑ: Με επαρχιακό δρόμο.

-ΝΟΤΙΑ: Με έκταση αγροτικής μορφής Τμήμα Β (Ε2+Ε6)

- ΑΝΑΤΟΛΙΚΑ: Με αγροτική έκταση
- ΔΥΤΙΚΑ: Με αγροτικό δρόμο
- ΒΟΡΕΙΑ: Με επαρχιακό δρόμο
- ΝΟΤΙΑ: Με έκταση αγροτικής μορφής Τμήμα Γ (Ε3 -Ε4)

-ΑΝΑΤΟΛΙΚΑ: Με Δημόσια δασική έκταση

- ΔΥΤΙΚΑ: Με έκταση αγροτικής μορφής
- ΒΟΡΕΙΑ: Με επαρχιακό δρόμο
- ΝΟΤΙΑ: Με Δημόσια δασική έκταση

Η απόφαση αυτή ισχύει από της κοινοποιήσεως της αρμοδίως (άρθρο 41 Νόμου 998/79) και προ της δημοσιεύσεως της στην Εφημερίδα της Κυβερνήσεως (αρθρ. 37 Ν. 3200/55).

Απόϊης δημοσιεύσεως παύει να ισχύει η με αριθμό 1125/10.7.2002 απόφαση μας (ΦΕΚ 65 6/Δ/1.8.2002).


Από τις διατάξεις αυτής της απόφασης δεν προκαλείται δαπάνη σε βάρος του Κρατικού Προϋπολογισμού.

Η απόφαση αυτή να δημοσιευθεί στην Εφημερίδα της Κυβερνήσεως.

Λιβαδειά, 1 Ιουλίου 2003

Με εντολή Γενικού Γραμματέα Περιφέρειας
Ο Διευθυντής Δασών
ΗΛΙΑΣ ΚΑΠΡΑΛΟΣ

ΤΟΠΟΓΡΑΦΙΚΟ ΣΧΕΔΙΑΓΡΑΜΜΑ
Κλιμακα 1: 1.500

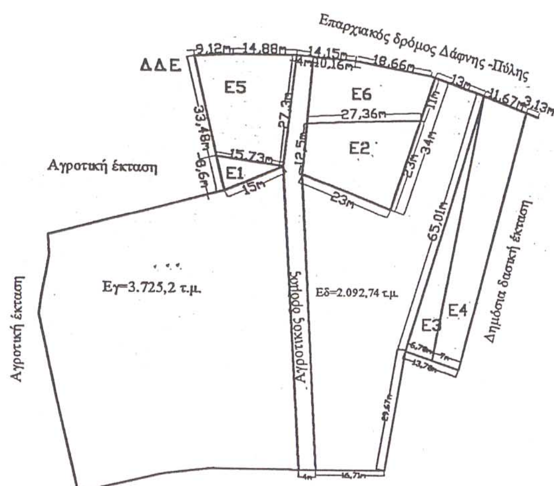


Ε1= 63,21 τ.μ. δημόσια δασική έκταση που εκχερσώθηκε.
Ε2=433,66 τ.μ. δημόσια δασική έκταση που εκχερσώθηκε.
Ε3=220,02 τ.μ.δημόσια δασική έκταση η οποία εκχερσώθηκε.
Ε4=606,02 τ.μ. δημόσια δασική έκταση η οποία εκχερσώθηκε και καταλήφθηκε με σκοπό την δημιουργία δρόμου.
Ε1+Ε2+Ε3+Ε4 προτείνονται να κηρυχθούν αναδασωτέες.
Ε5=542,81 τ.μ. δημόσια δασική έκταση.
Ε6=467,02 τ.μ. δημόσια δασική έκταση .
Ε5+Ε6 προτείνονται να κηρυχθούν αναδασωτέες για προστατευτικούς λόγους.

Εα=(Ε5+Ε1)=588,64 τ.μ δημόσια δασική έκταση
Εβ=(Ε6+Ε2)=900,68 τ.μ. δημόσια δασική έκταση
Εγ= 3.725,2 τ.μ. αγροτική έκταση του ιδίου
Εδ=2.092,74 τ.μ. αγροτική έκταση του ιδίου.
Για τις ανωτέρω εκτάσεις(Εα+Εβ+Εγ+Εδ) έχει εκδοθεί η υπ'αριθμ. 1648/24-5-2002 Πράξη χαρακτηρισμού από το Δασάρχη Θηβών.

ΑΠΟΣΠΑΣΜΑ ΧΑΡΤΗ (Φ.Χ. 6422/6)
ΚΛΙΜΑΚΑ 1: 5.000

ΘΕΣΗ : ΦΟΥΣΚΕΝΑ
ΠΕΡΙΟΧΗΣ : Δ.Δ. ΠΥΛΗΣ
ΔΗΜΟΥ : ΔΕΡΒΕΝΟΧΩΡΙΩΝ Ν. ΒΟΙΩΤΙΑΣ

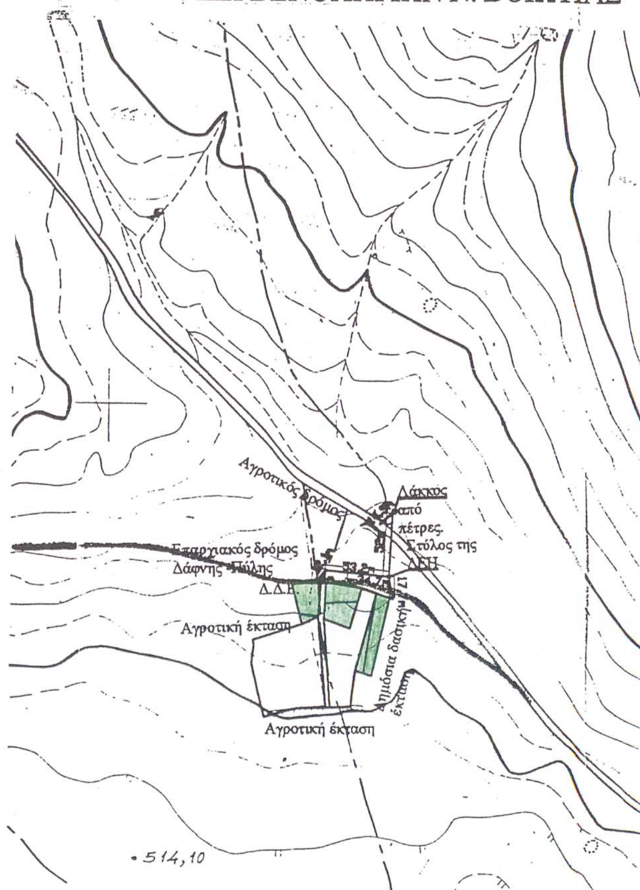

ΕΘΝΙΚΟ ΤΥΠΟΓΡΑΦΕΙΟ
Για τεχνικούς λόγους στο σχεδιάγραμμα έγινε σμίκρυνση κατά ποσοστό 78 %

Η συντακτρια


Άννα Καρούλη
Δασολόγος

ΘΕΩΡΗΘΗΚΕ

και προσαρτάται στο υπ΄αριθμ.
1030/13-5-2003 έγγραφό μας
ΘΗΒΑ 13-5-2003
Ο ΔΑΣΑΡΧΗΣ ΘΗΒΩΝ



ΣΑΒΒΑΣ ΚΑΤΣΙΑΝΗΣ
ΔΑΣΟΛΟΓΟΣ

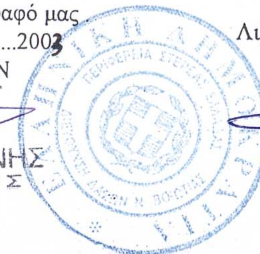

ΘΕΩΡΗΘΗΚΕ
σύμφωνα με την υπ' αριθμ.
.... απόφασή μας
Λιβαδειά 1-7- 2003
Ο Δ/ΝΤΗΣ ΔΑΣΩΝ

Ηλίας Κάπραλος
Δασολόγος με Α' βαθμό